


RZUT KONDYGNACJI PIWNICY

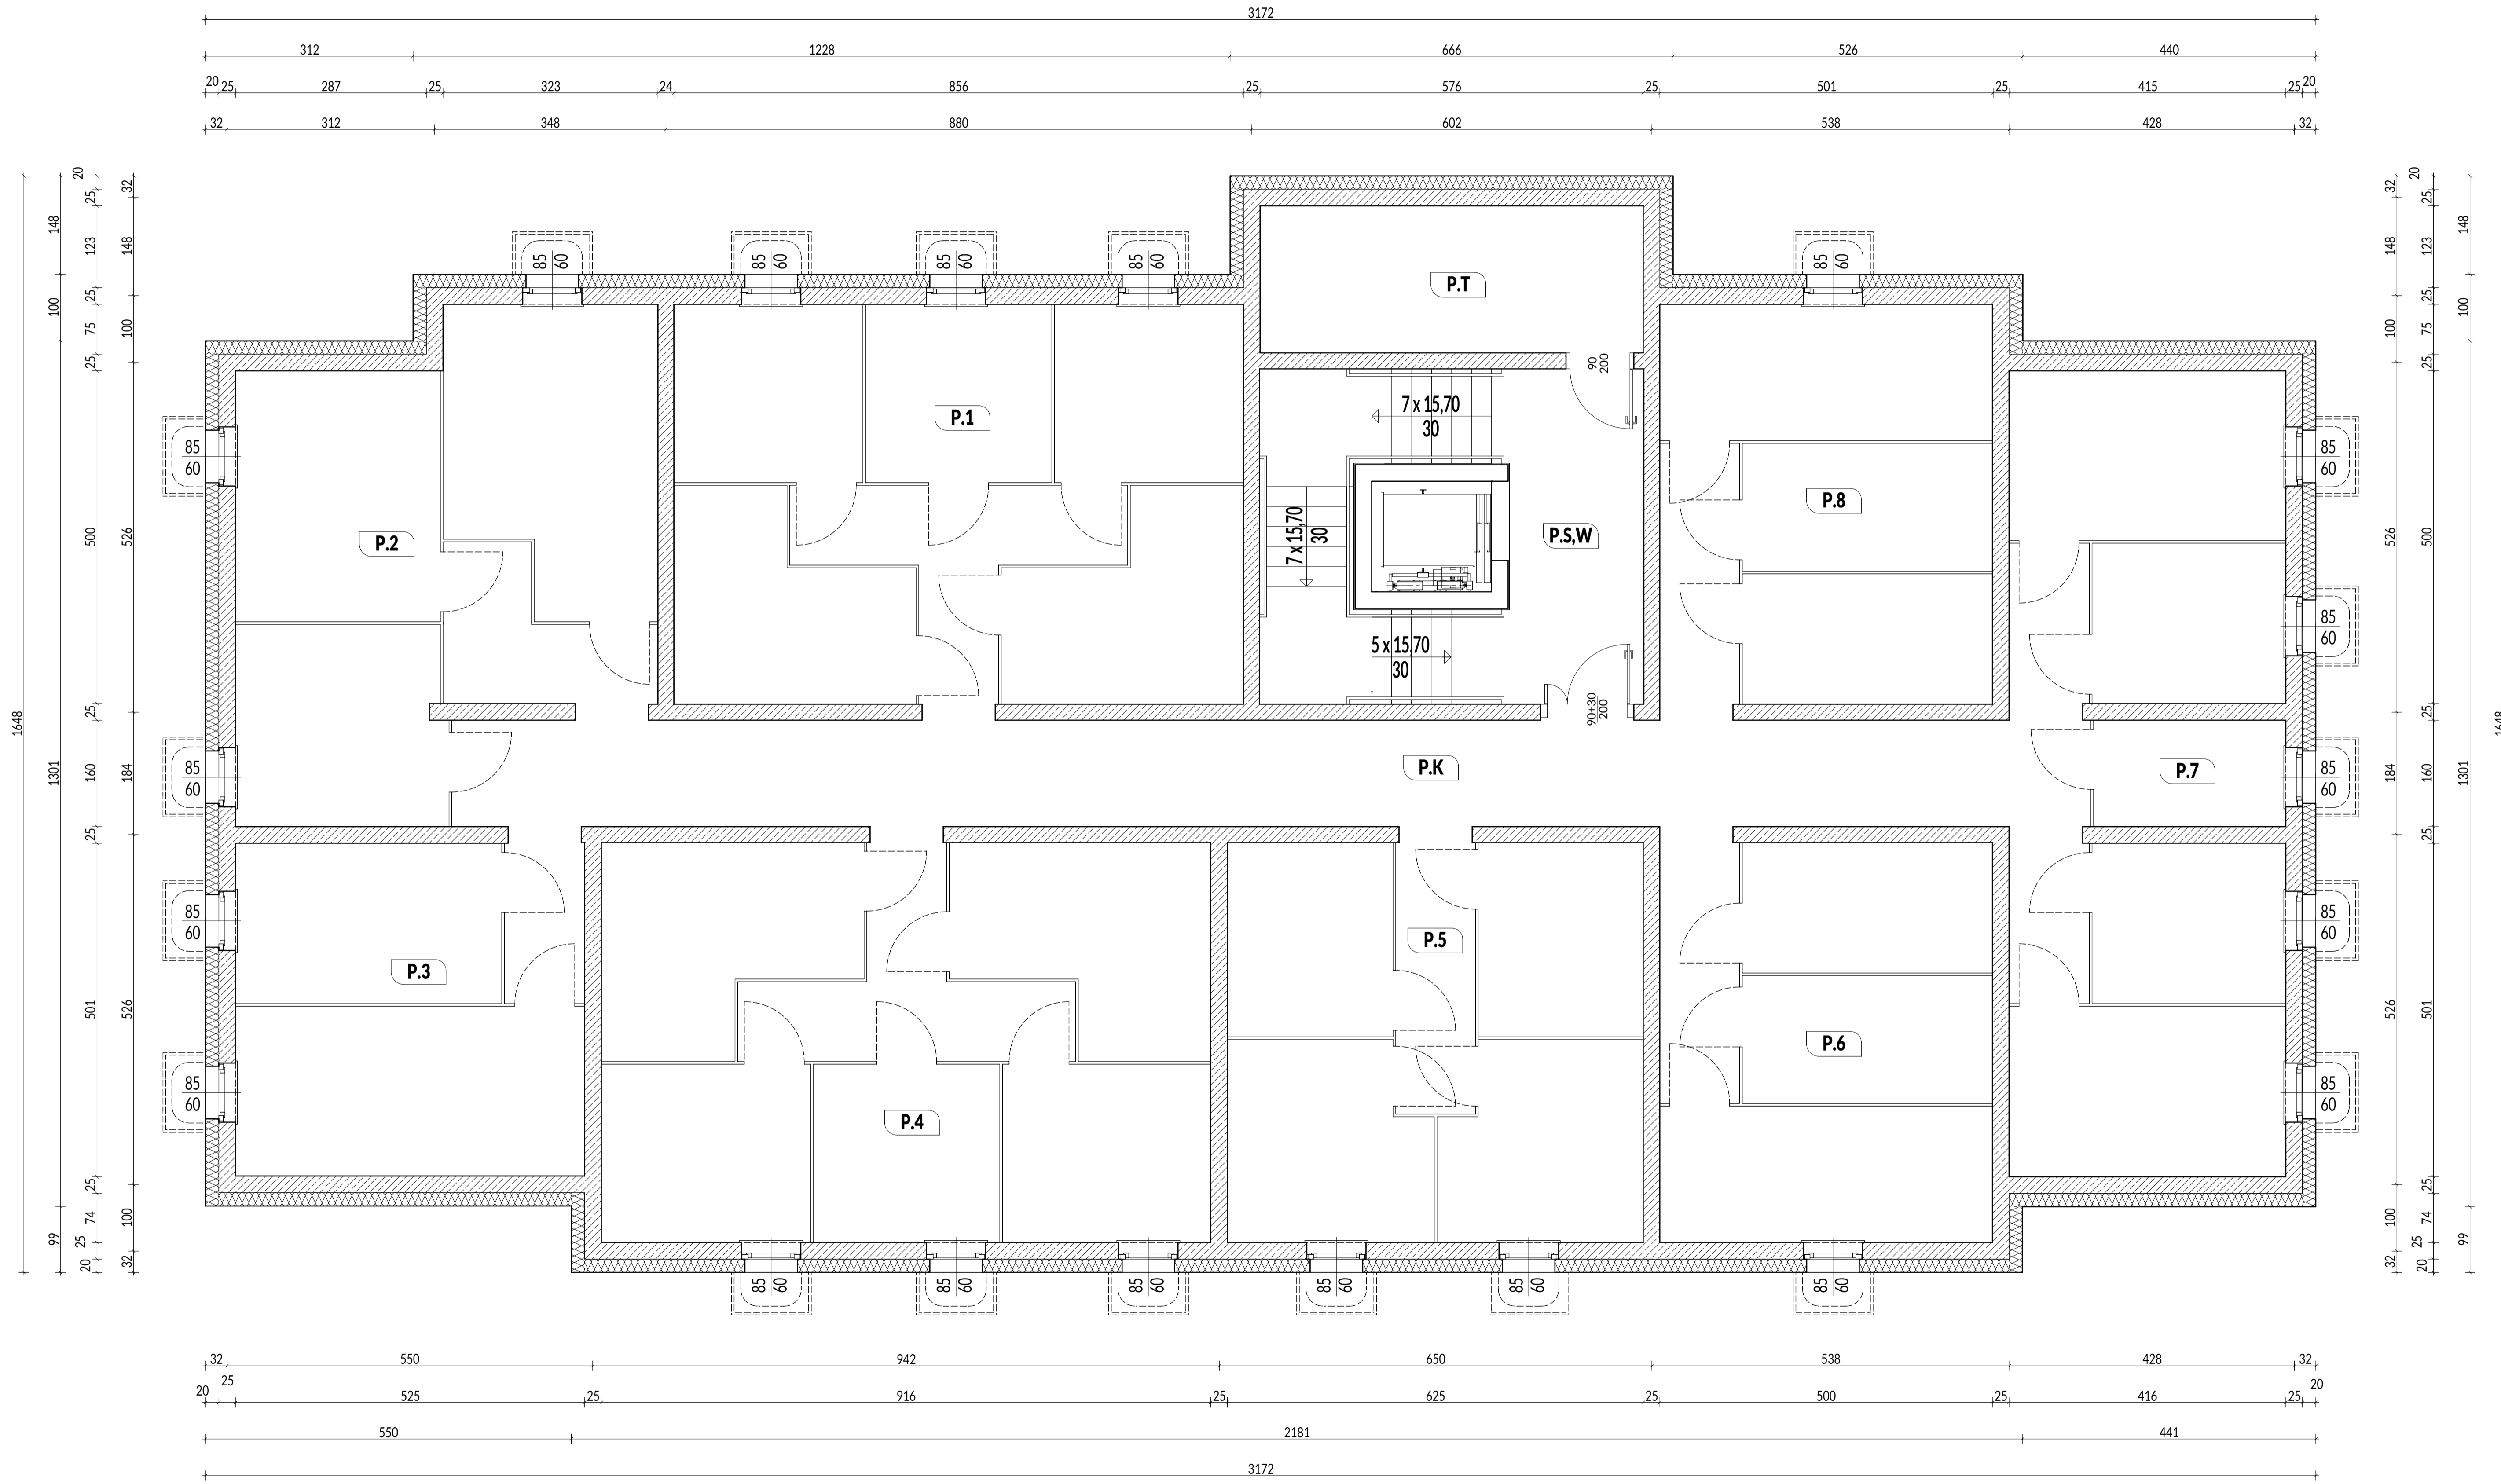

RZUT PIWNICY

ZESTAWIENIE POMIESZCZEŃ

NR. POM.	NAZWA POMIESZCZENIA	POSADZKA	POW. UŻYTK. (m ²)
P.S.W	KOMUNIKACJA/SCHODY	plytki gresowe	29,12
P.K	KOMUNIKACJA	plytki gresowe	39,42
P.T	POMIESZCZ. TECHNICZNE	plytki gresowe	12,76
P.1	KOMÓRKA LOKATORSKIE	plytki gresowe	51,45
P.2	KOMÓRKA LOKATORSKIE	plytki gresowe	40,91
P.3	KOMÓRKA LOKATORSKIE	plytki gresowe	26,29
P.4	KOMÓRKA LOKATORSKIE	plytki gresowe	55,17
P.5	KOMÓRKA LOKATORSKIE	plytki gresowe	37,62
P.6	KOMÓRKA LOKATORSKIE	plytki gresowe	30,05
P.7	KOMÓRKA LOKATORSKIE	plytki gresowe	45,81
P.8	KOMÓRKA LOKATORSKIE	plytki gresowe	30,05
RAZEM KONDYGNACJA PIWNICY			398,65

ŚCIANY ZEWNĘTRZNE

- ściana fundamentowa żelbetowa
- projektowane ocieplenie styropianem frezowanym XPS ($\lambda=0.036w/mK$) montowane na kleju gr. 20 cm

ŚCIANY WEWNĘTRZNE

- bloczki betonowe kl. 15 gr. 24 cm na zaprawie cementowo-wapiennej M5

WENTYLACJA: mechaniczna

INNE
Położenie, wymiary i oznaczenia żelbetowych elementów konstrukcyjnych wg projektu konstrukcji.

Indeks (wzrost):		Tytuł (zawaga):		Faza:	
Nazwa i adres inwestycji: Budynki mieszkalne wielorodzinne przy ul. 3 Maja w Krapkowicach wraz z infrastrukturą towarzyszącą					
Województwo: opolskie, Powiat: krapkowicki, Gmina: Krapkowice, Krapkowice, Jedn. ewid.: 160592-4 Krapkowice, Obreń: 0011 Krapkowice, Działka nr 572 km. 11					
Inwestor: SIM KRAPKOWICE ul. Rybacka 9 47-300 Krapkowice			Projektant: JW Projekt Jerzy Wójcik biuro: 47-300 Krapkowice ul. Senkiewicza 3/1 tel./fax: 0774 661 443 e-mail: jwprojekt@wp.pl www: www.jwprojekt.pl		
Faza: Konceptcja		Pomiar: KONCEPCJA RZUTU PIWNICY		Skala: 1:50	
Branża: Architektura		Projektant: KON A 1		Autorzy: mgr inż. arch. Kamil Wójcik mgr inż. arch. Bernard Spalek mgr inż. Martyna Andrzejczak	
Data: 14.09.2022		Strona: STRONA -		Prawa autorskie zastrzeżone	