


# PRZEKRÓJ PODŁUŻNY 1:25 zjazdu

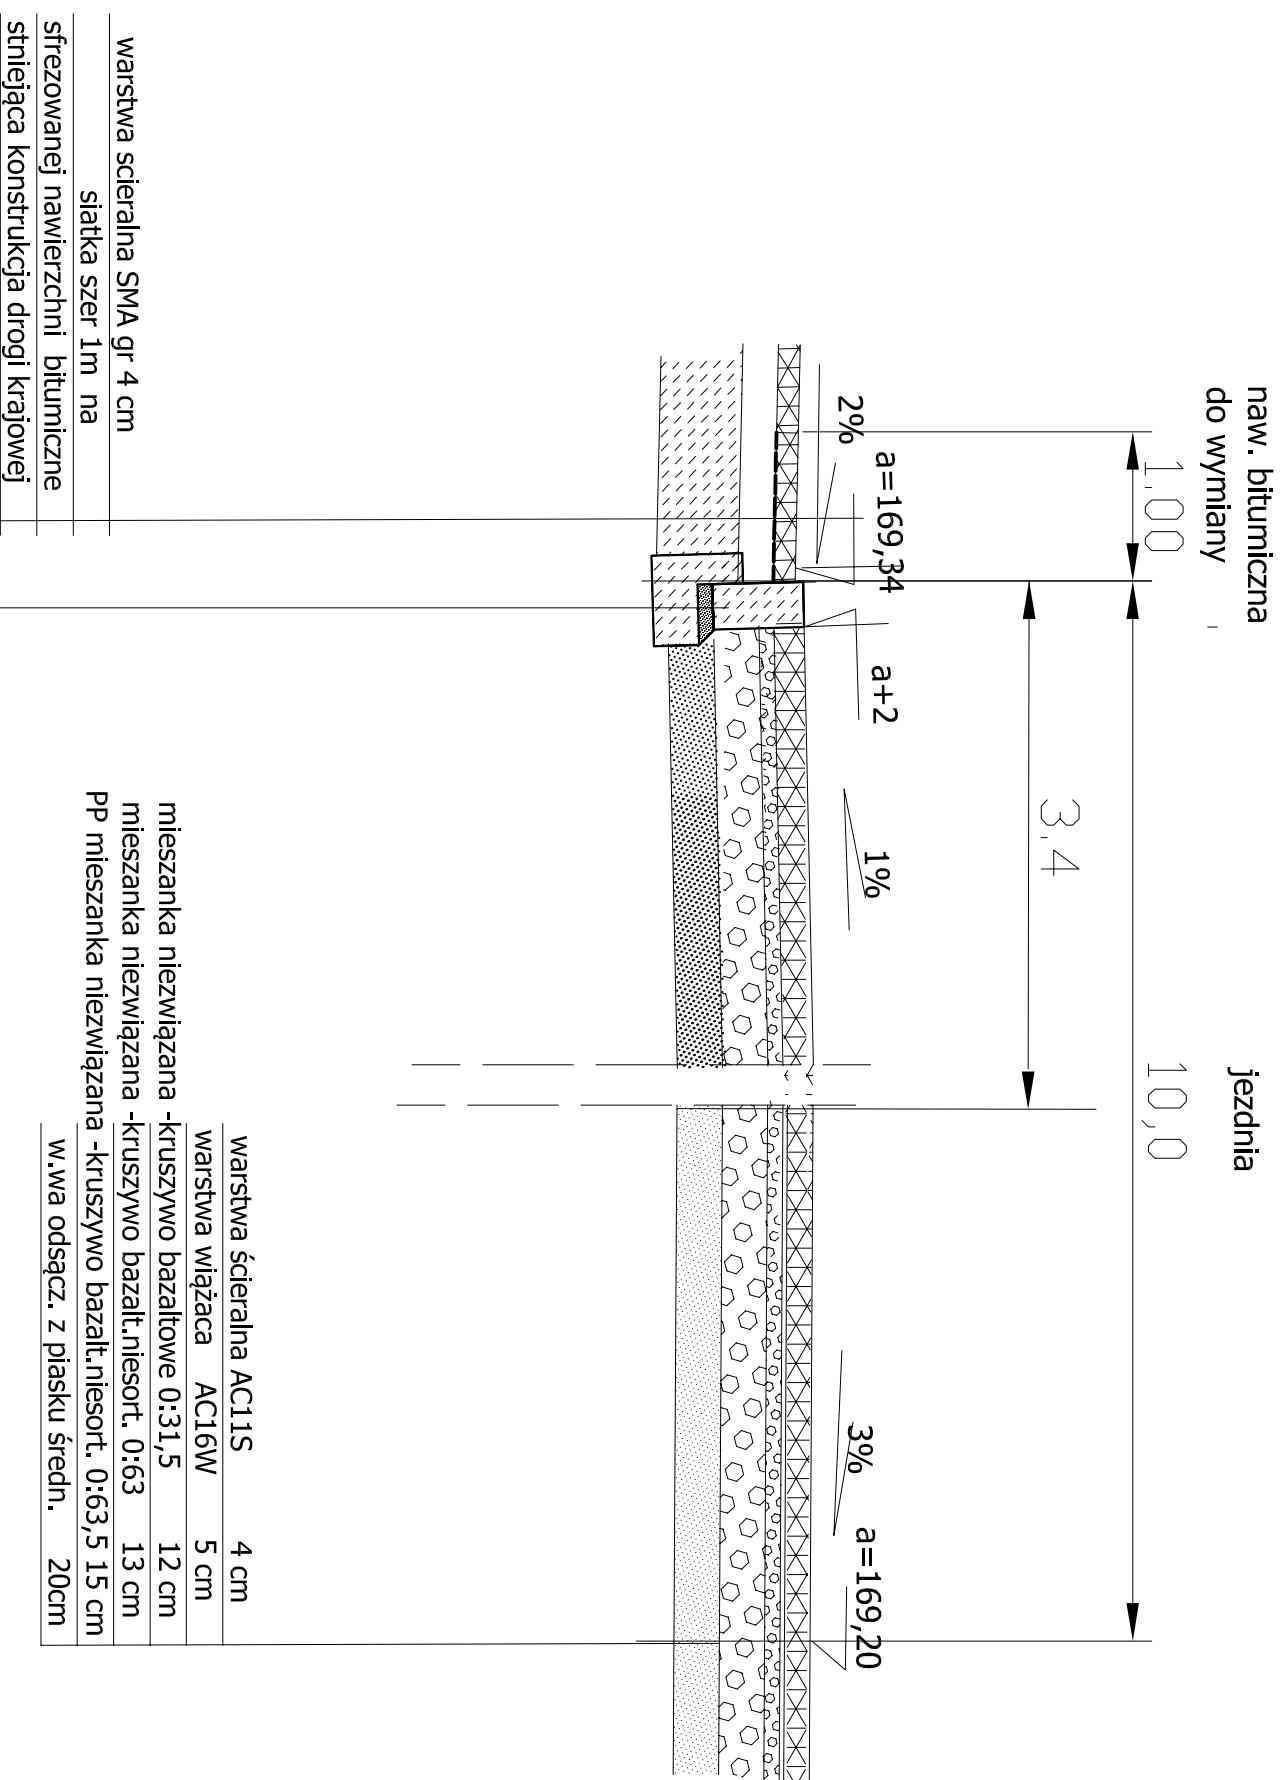

Nazwa i adres inwestycji: <b>Budowa budynków mieszkalnych wielorodzinnych przy ul. 3 Maja w Krapkowicach wraz z zagospodarowaniem terenu i infrastrukturą techniczną - Etap II</b>		Faza: Projekt	
Województwo: opolskie, Powiat: krapkowski, Gmina: Krapkowice, Krapkowice Jedn. ewid.: 168502_4 Krapkowice, Działka nr 57/2 km. 11		Faza: Projekt	
Inwestor: <b>SIM KRAPKOWICE SP. Z O. O.</b> ul. Rybacka 9 47-300 Krapkowice		Firma: <b>JW Projekt Jarzy Wólcik</b> biuro: 47-300 Krapkowice ul. Sienkiewicza 3/1 tel./fax: 077 4 661 443 e-mail: jwprojekt@wp.pl www: www.jwprojekt.pl	
Faza: Projekt techniczny		Rysunek: <b>PRZEKRÓJ PODŁUŻNY ZIAZDU</b>	
Branża: drogowa		droga do parkingu etap I	
Projektant drogowy: mgr inż. Piotr Rybczynski ul. bud. 237/9A/CP bez opgram. w spec. drogowej		Sprawdzający konstrukcję: mgr inż. Janusz Truch ul. bud. 24/95/CP bez opgram. w spec. drogowej	
Data: 04.01.2023		STRONA -	
		Prawa autorskie zastrzeżone	