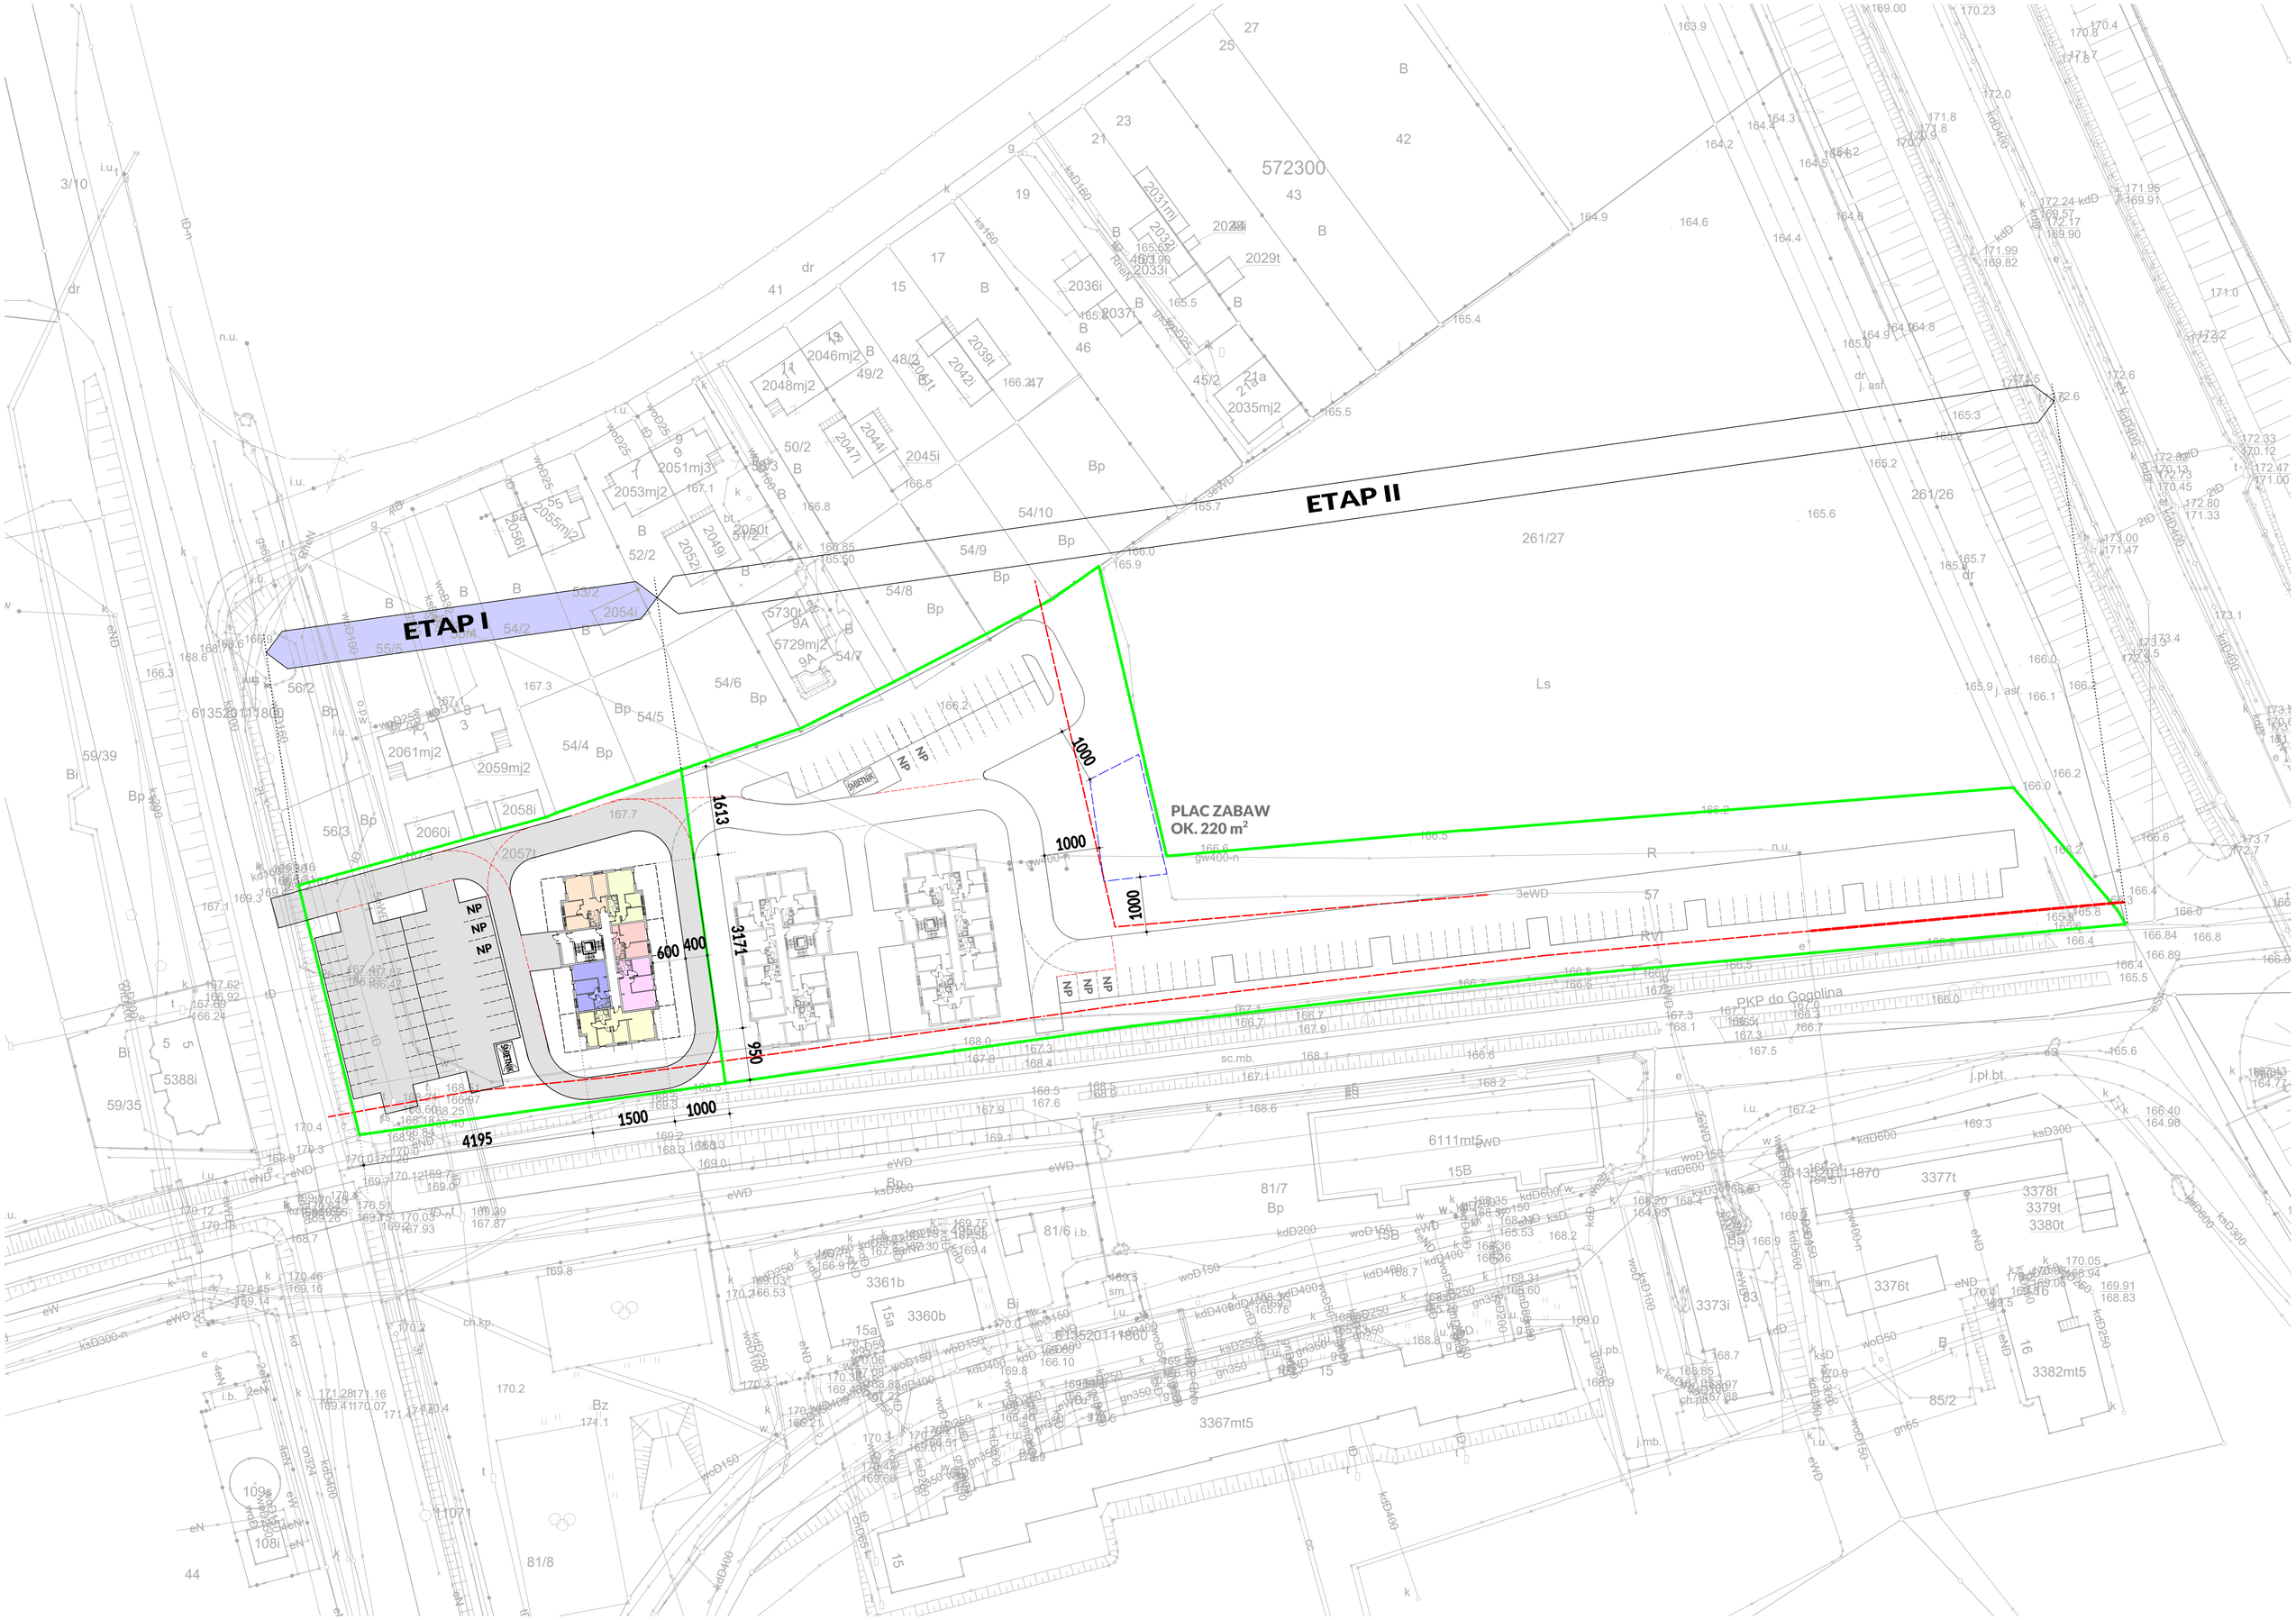
ETAP I
ETAP II
PLAC ZABAW
OK. 220 m²
1000
1000
1000
1613
3171
950
600
400
1500
1000
4195
NP
PKP do Gogolina
572300
261/27
261/26
3367mt5
3361b
3360b
3373i
3376t
3377t
3378t
3379t
3380t
3382mt5
6111mt5
5388i
2061mj2
2059mj2
2058i
2060i
2057t
2054i
2053mj2
2051mj3
2048mj2
2046mj2
2045i
2044i
2047i
2042i
2039t
2036i
2037i
2029t
2035mj2
2031mj
2033i
2050t
2049i
2052i
2055mj2
2056t
5730t
5729mj2
Ls
R
Bp
Bi
Bz
Ba
81/7
81/6
81/8
85/2
59/39
59/35
3/10
44